

COMUNE DI GIURDIGNANO
- Provincia di Lecce -

**PROGETTO PER LA COSTRUZIONE DI UNA MINI AREA
DI SOSTA AI SENSI DELLA L.R. DELL'11/02/99 n. 11**

LOCALITA' : MONTE POLONI
PROPRIETA' : Avv. Francesca VILEI

TAV. 1	STRALCI PLANIMETRICI	SCALA	Varie

IL PROGETTISTA
DOTT. ARCH. **MARIANO MERICO**
MARIANO
COSIMO MERICO
CN - MARIANO
O - MARIANO
COSIMO MERICO
C - IT

IL COMMITTENTE
AVV. FRANCESCA VILEI


REV.	DATA	DESCRIZIONE
	DICEMBRE 2021	

LEGENDA


- DELIMITAZIONE TERRITORIO COMUNALE
- XXXX VIABILITA' PRINCIPALE
- ATTREZZATURE PUBBLICHE
- ZONE A CENTRO STORICO
- ZONE B₁ COMPLETAMENTO EDILIZIO
- ZONE B_{2,1} " " " "
- ZONE B_{2,2} " " " "
- ZONE B₃ P.E.P. (APPROVATO)
- ZONE C AMPLIAMENTO EDILIZIO
- ZONE D1 INSEDIAMENTI PRODUTTIVI NUOVI
- ZONE D₂ " " " " PREESISTENTI
- ZONE E₁ VERDE AGRICOLO (di riserva)
- ZONE E₂ " " " " (SILVETO)
- ZONE E₃ " " " " (SEMINATO)



STRALCIO DAL P.R.G. scala 1:5.000

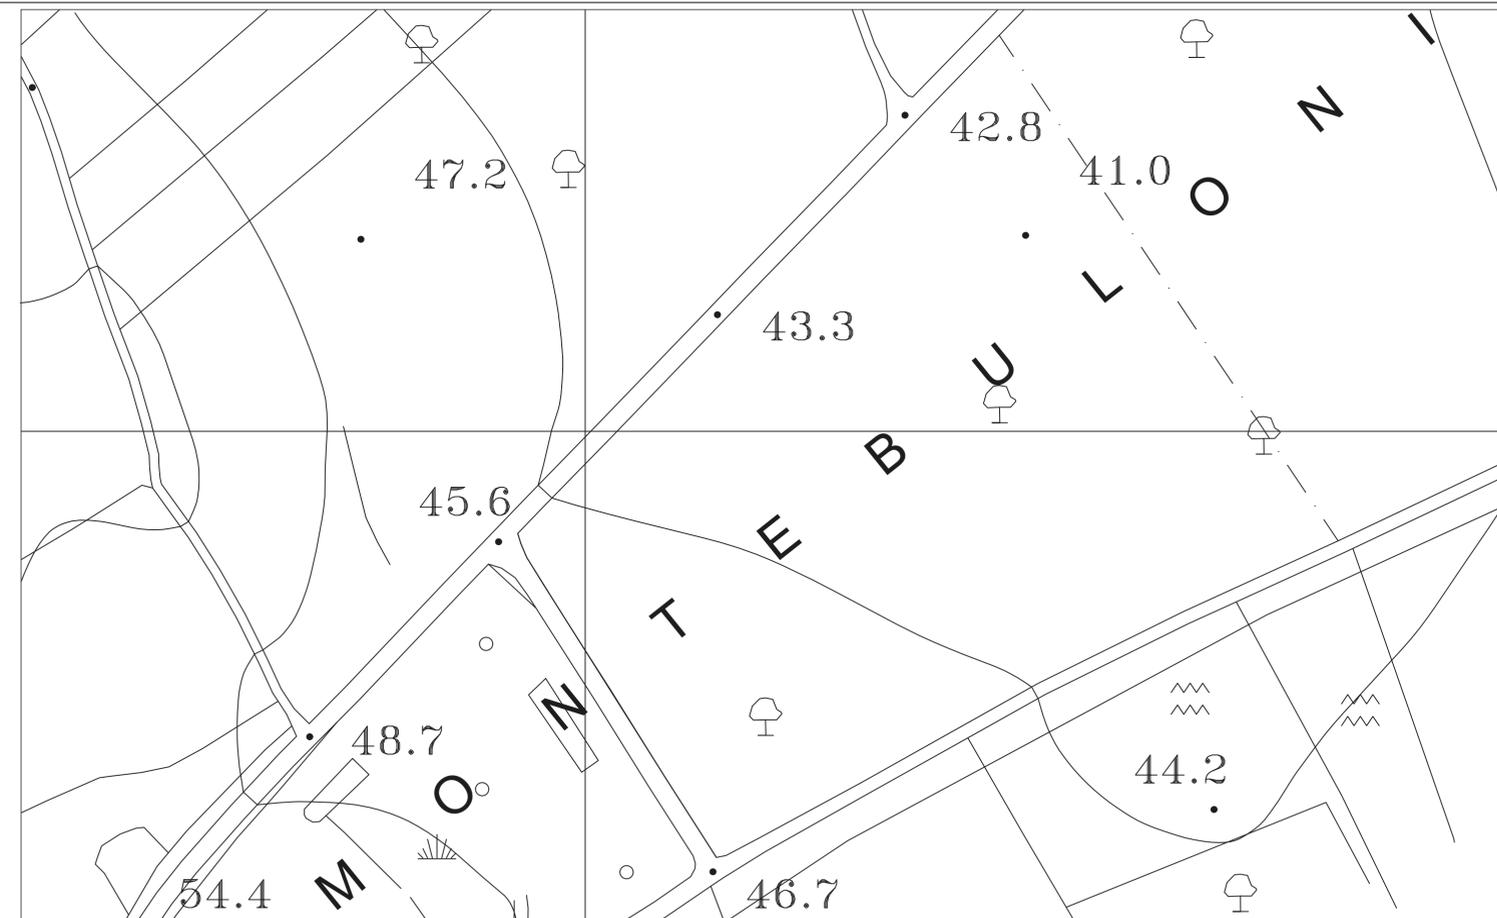

STRALCIO AEROFOTOGRAMMETRICO scala 1:1.000

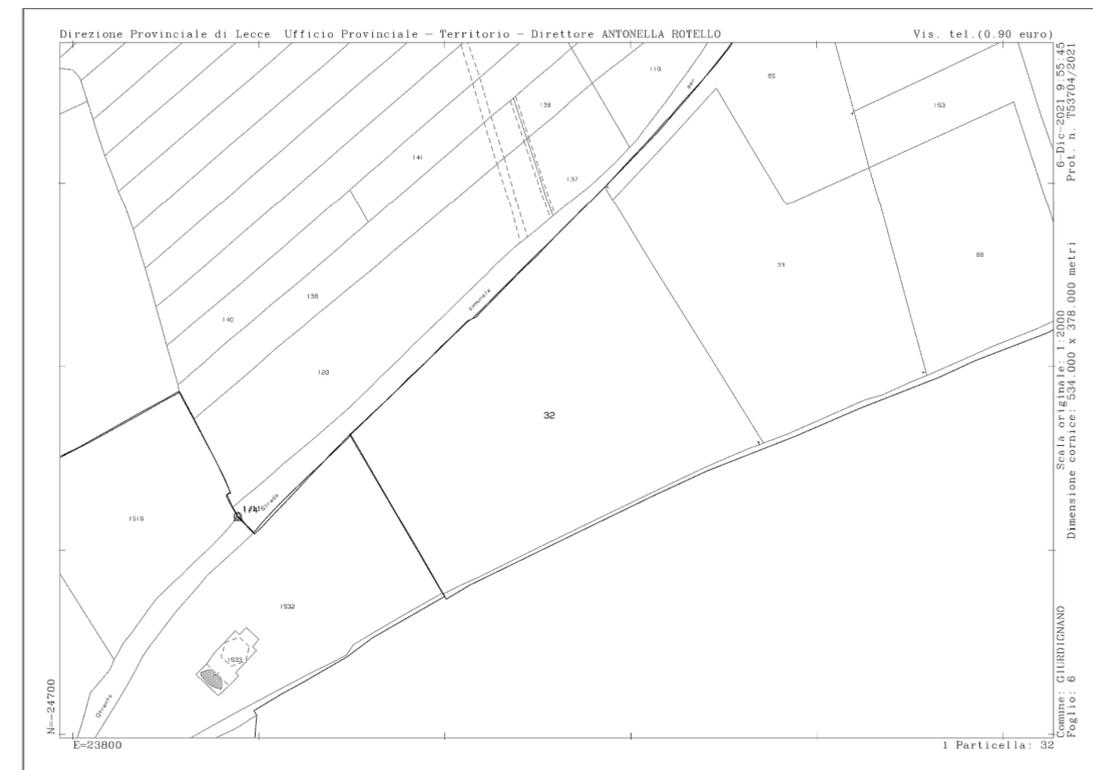

STRALCIO DAL FOGLIO CATASTALE 6 scala 1:2.000