



UNIONE EUROPEA



UNIONE EUROPEA



UNIONE EUROPEA

# Comune di Giurdignano

Provincia di Lecce

PIANO SVILUPPO E COESIONE DELLA REGIONE PUGLIA -  
"INFRASTRUTTURE PER IL CONVOGLIAMENTO E LO  
STOCCAGGIO DELLE ACQUE  
PLUVIALI" - IMPORTO € 800.000,00.

"INTERVENTI PER IL CONVOGLIAMENTO E LO STOCCAGGIO  
DELLE ACQUE PLUVIALI DEL TERRITORIO COMUNALE"

PROGETTO ESECUTIVO

ESECUTIVO ARCHITETTONICO RECAPITO

R.T.P. IL R.U.P.  
Ing. Armando RONDINELLA Ing. Andrea CORVAGLIA  
Geom. Antonio VIZZINO  
Ing. Giuseppe RIA

ELABORATO

INQUADRAMENTI RECAPITO E COLLETTORI

TAVOLA

ARCHIT.

Tav 1


SCALA

1/100

DATA

Dicembre 2023

SERIE

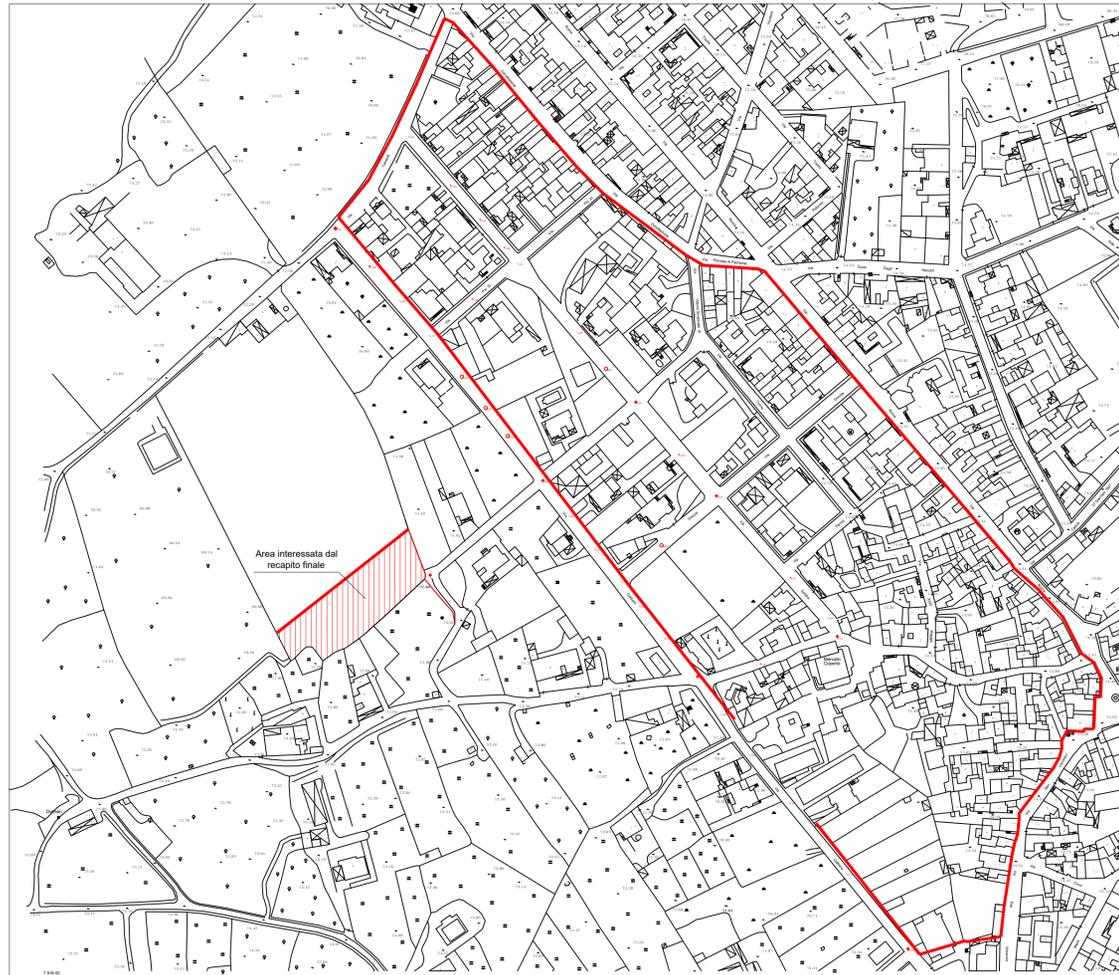


Area interessata dal  
recapito finale

STRALCIO AEROFOTOGRAMMETRICO - scala 1:2.000



STRALCIO CATASTALE DEL FOGLIO 8 - scala 1:2.000

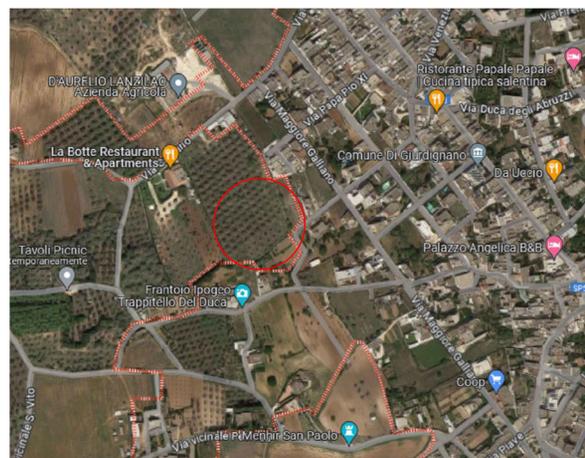

ORTOFOTO GOOGLE MASP 2023