



UNIONE EUROPEA



UNIONE EUROPEA



UNIONE EUROPEA

# Comune di Giurdignano

Provincia di Lecce

PIANO SVILUPPO E COESIONE DELLA REGIONE PUGLIA -  
'INFRASTRUTTURE PER IL CONVOGLIAMENTO E LO  
STOCCAGGIO DELLE ACQUE  
PLUVIALI' - IMPORTO € 800.000,00.

**"INTERVENTI PER IL CONVOGLIAMENTO E LO STOCCAGGIO  
DELLE ACQUE PLUVIALI DEL TERRITORIO COMUNALE"**

**PROGETTO ESECUTIVO**

**ESECUTIVO ARCHITETTONICO RECAPITO**

R.T.P.  
Ing. Armando RONDINELLA  
Geom. Antonio VIZZINO  
Ing. Giuseppe RIA

IL R.U.P.  
Ing. Andrea CORVAGLIA

ELABORATO

PARTICOLARI  
CADITOIE STRADALI

TAVOLA

ARCHIT.

Tav 8


SCALA

1/100

DATA




Dicembre 2023

SERIE

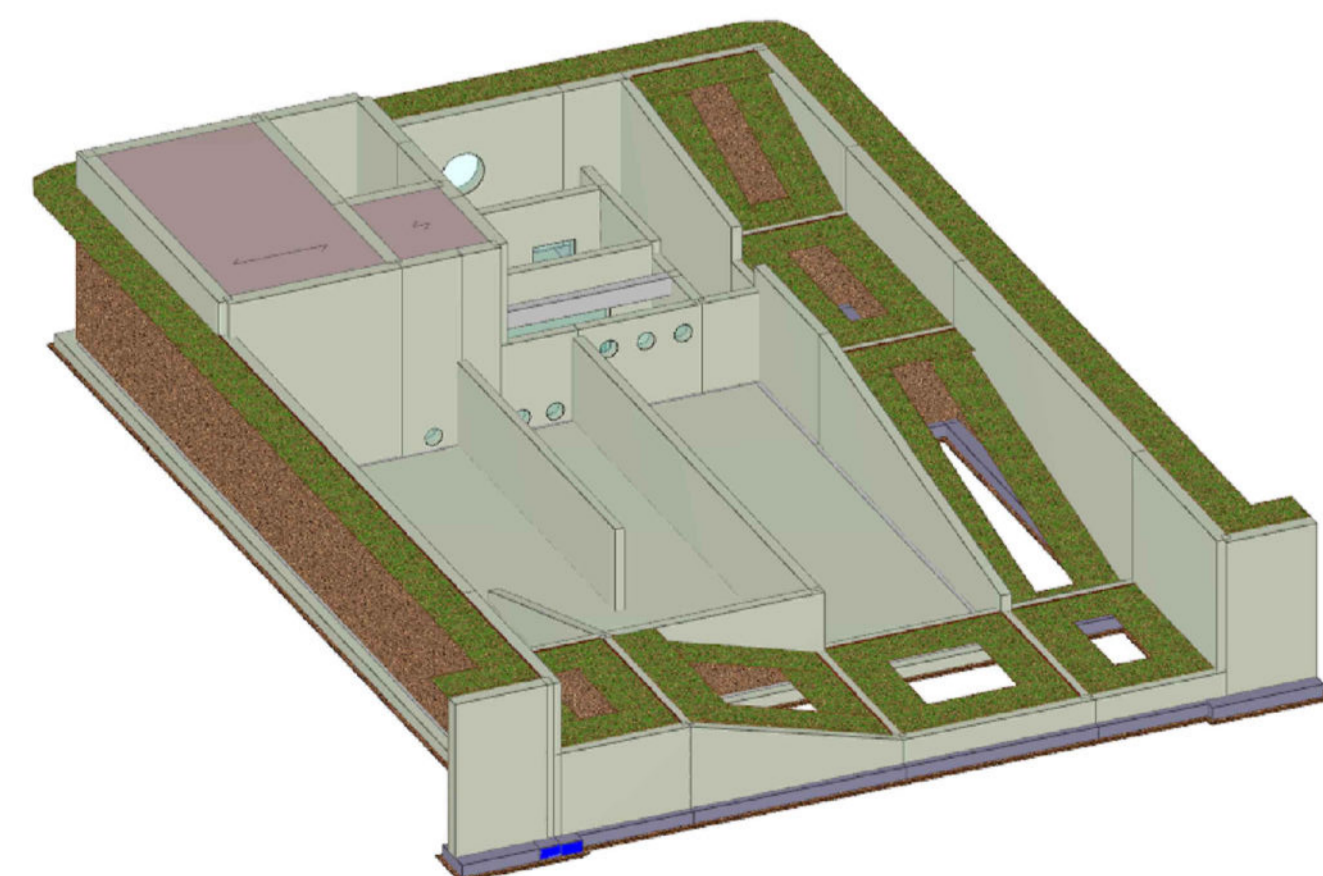


LEGENDA	
1	Manto d'usura
2	Binder
3	Massicciata stradale
4	Conglomerato cementizio
5	Griglia piana GL
6	Cordonata stradale
7	Fondazione cordonata in cls
8	Massicciata marciapiede
9	Battuto di sottofondo
10	Pavimentazione marciapiede
11	Pozzetto prefabbricato in cls
12	Letto e rinfianco in sabbia
13	Tabo PVC
In alternativa	
14	Vaschetta - sifone

Caditoia stradale griglia piana

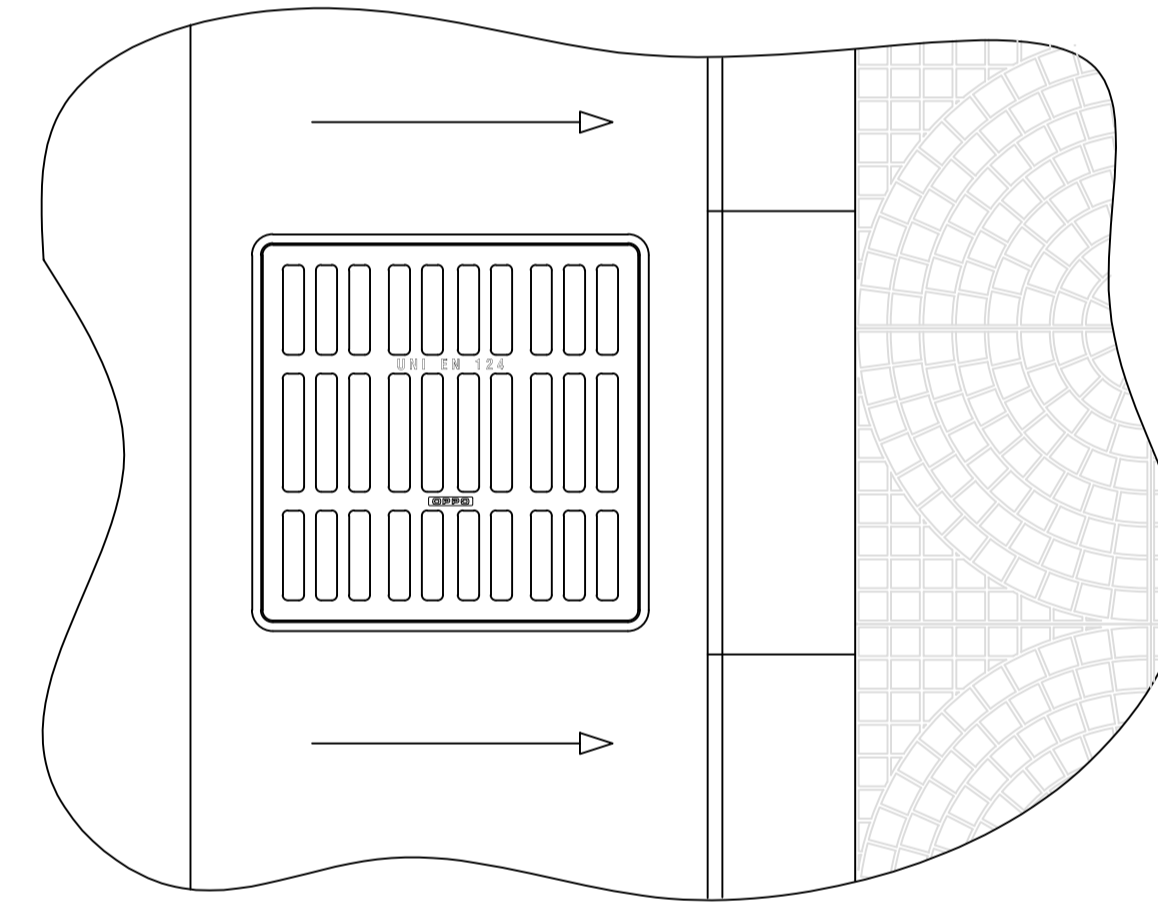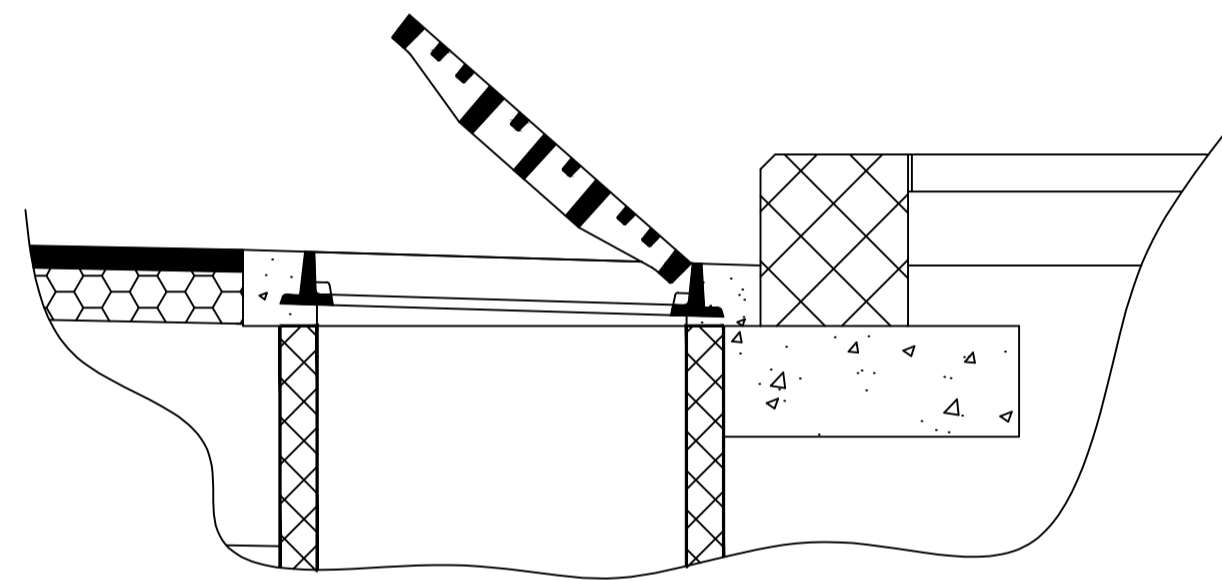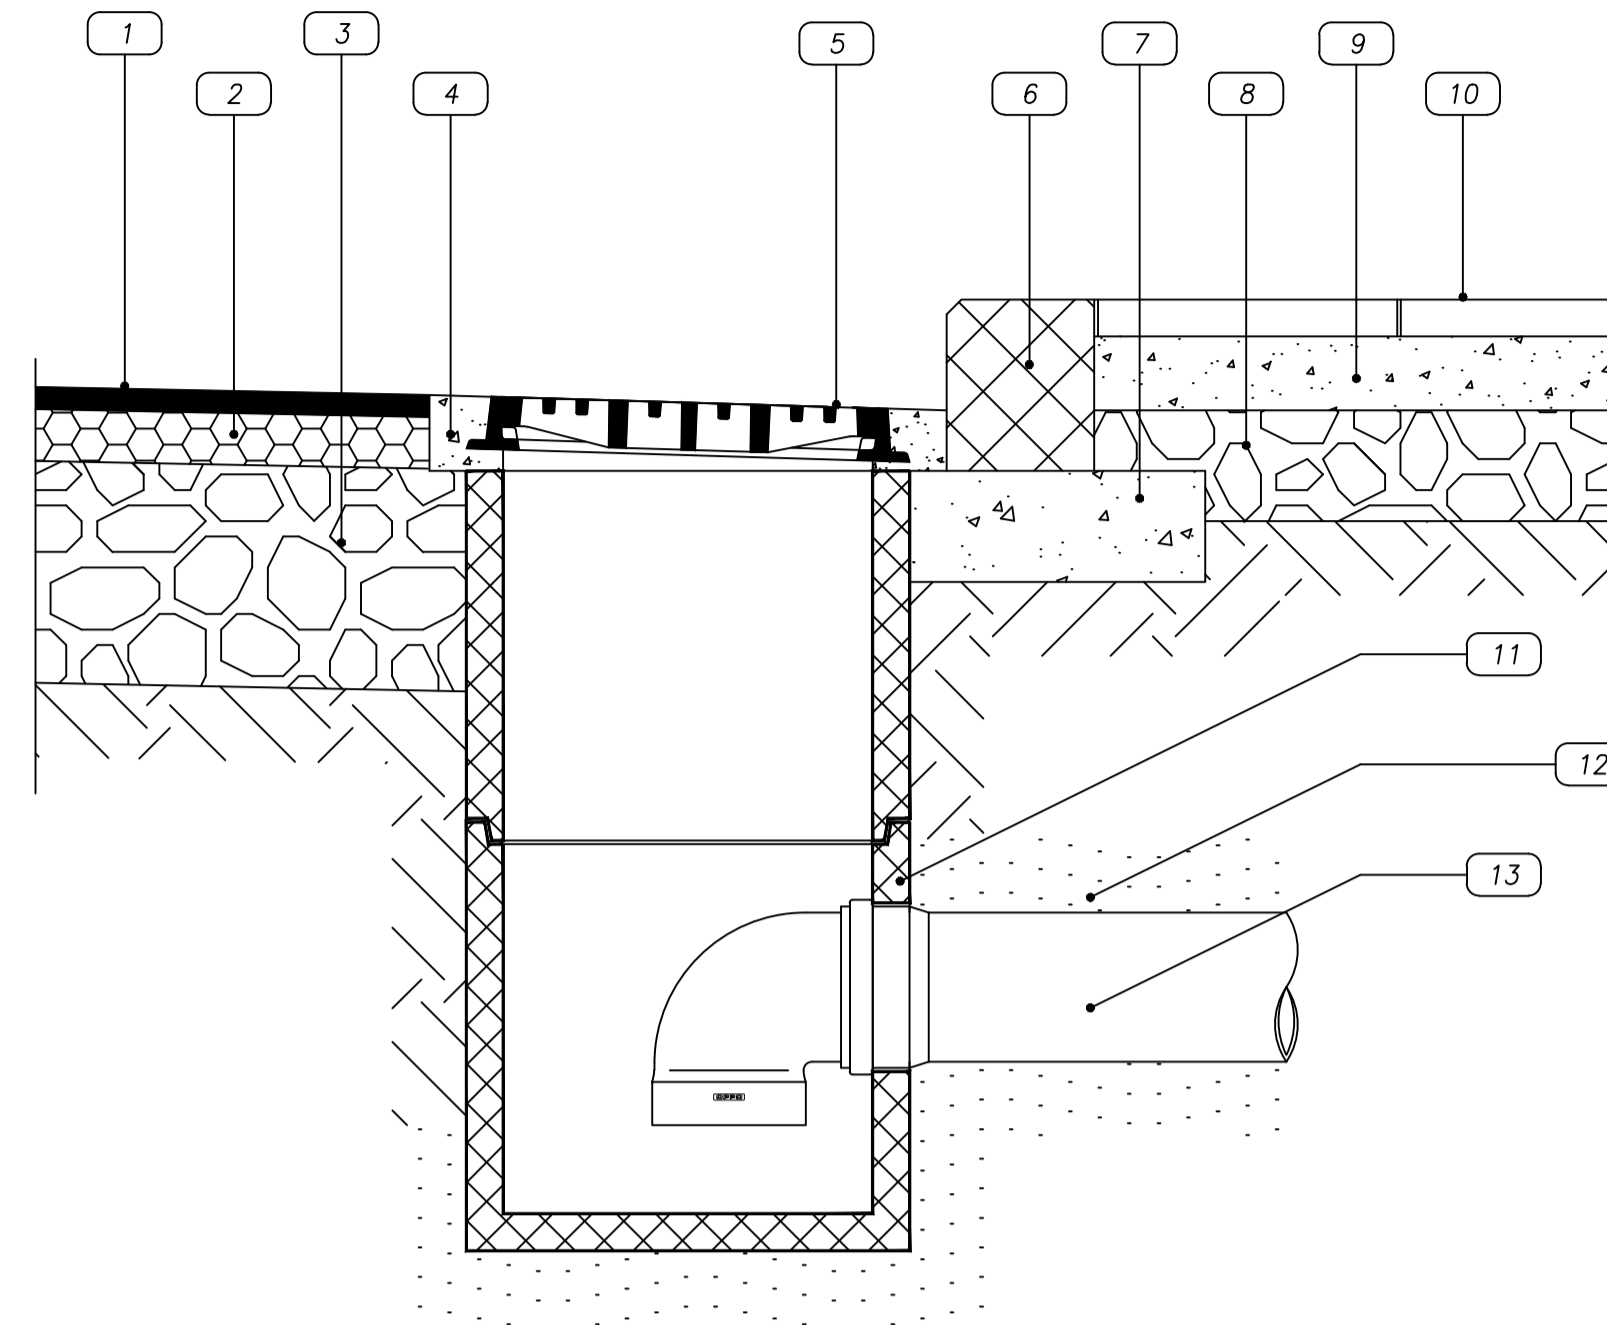

scala: 1 unità di disegno = 1 mm

Caditoia stradale griglia piana sifonata

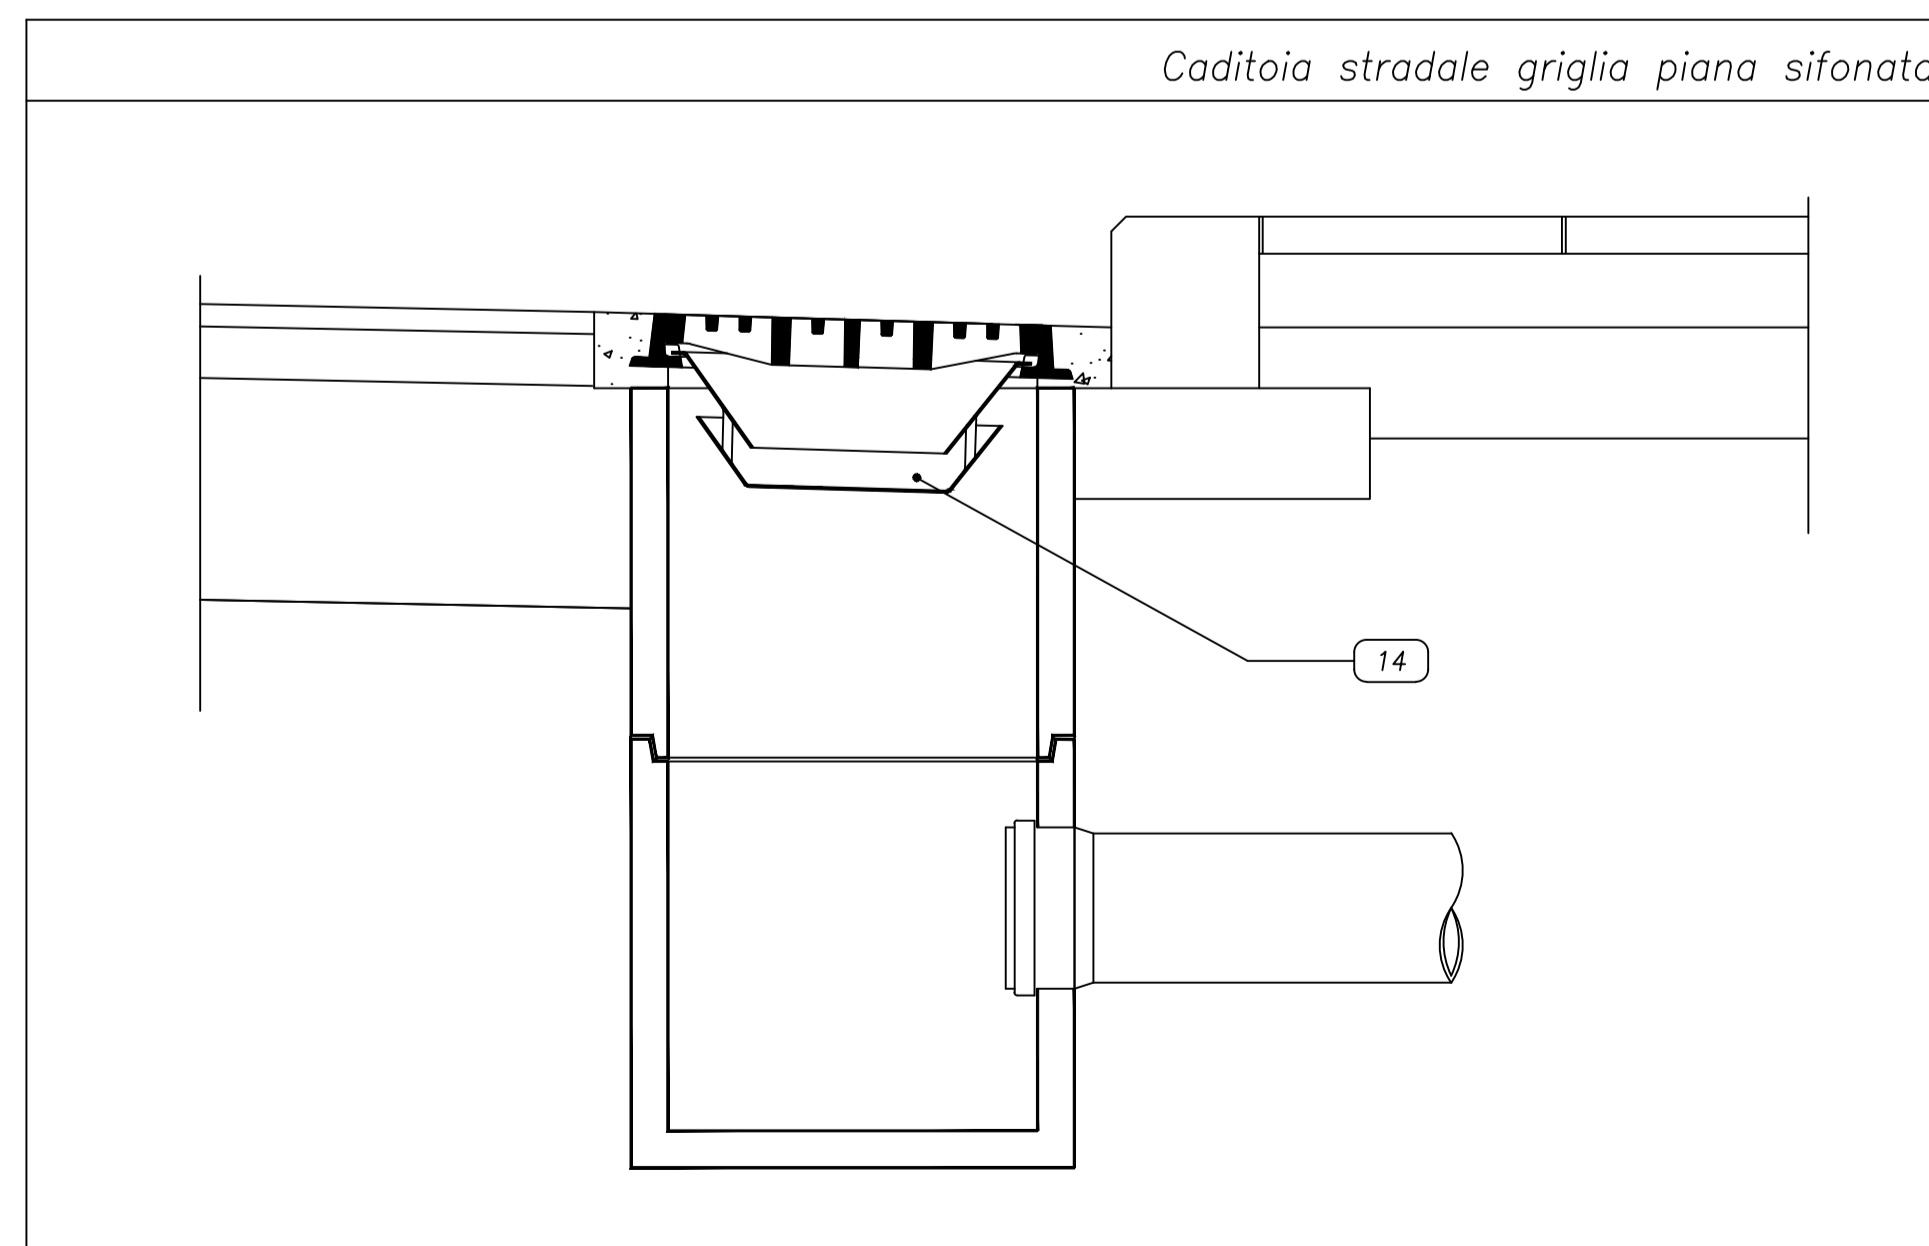

LEGENDA

	Caditoie esistenti
	Caditoie di progetto