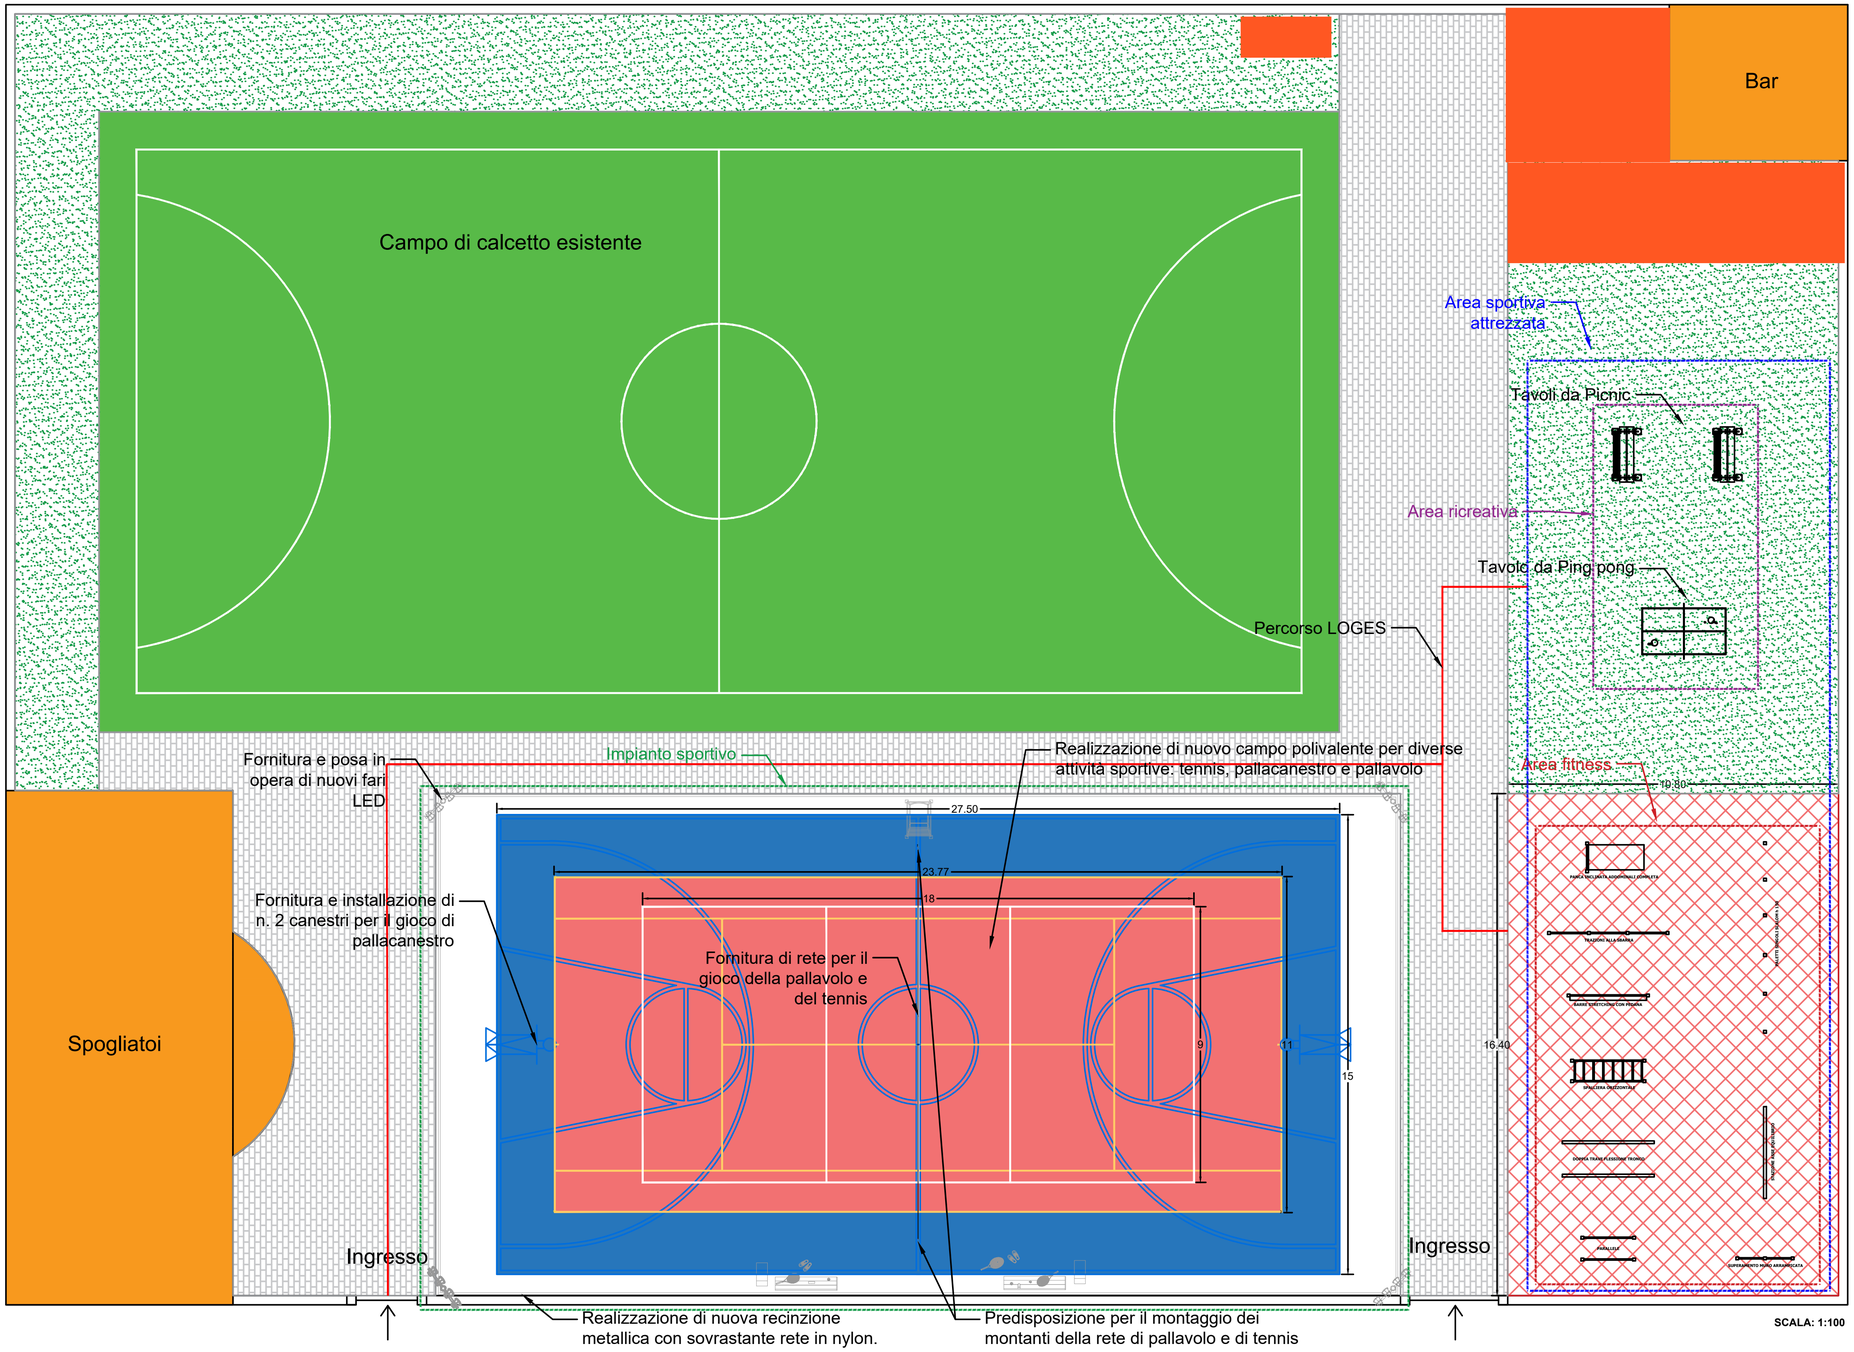
Bar
Campo di calcetto esistente
Area sportiva attrezzata
Tavoli da Picnic
Area ricreativa
Tavolo da Ping pong
Percorso LOGES
Fornitura e posa in opera di nuovi fari LED
Impianto sportivo
Realizzazione di nuovo campo polivalente per diverse attività sportive: tennis, pallacanestro e pallavolo
Area fitness
10.80
27.50
23.77
18
Fornitura e installazione di n. 2 canestri per il gioco di pallacanestro
Fornitura di rete per il gioco della pallavolo e del tennis
9
11
15
16.40
Spogliatoi
Ingresso
Ingresso
Realizzazione di nuova recinzione metallica con sovrastante rete in nylon.
Predisposizione per il montaggio dei montanti della rete di pallavolo e di tennis
SCALA: 1:100

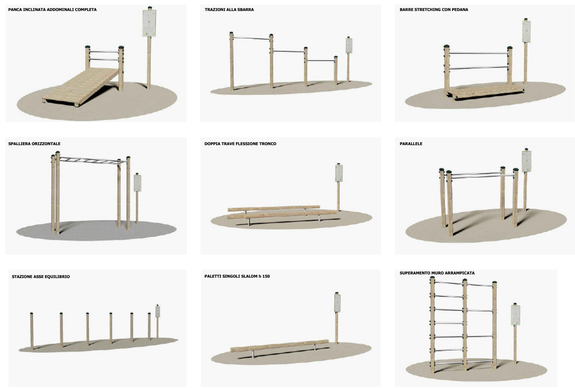
PANCA INCLINATA ADDOMINALI COMPLETA
TRAZIONI ALLA SBARRA
BARRE STRETCHING CON PEDANA
SPALLIERA ORIZZONTALE
DOPPIA TRAVE FLESSIONE TRONCO
PARALLELE
STAZIONE ASSE EQUILIBRIO
PALETTI SINGOLI SLALOM H 150
SUPERAMENTO MURO ARRAMPICATA