

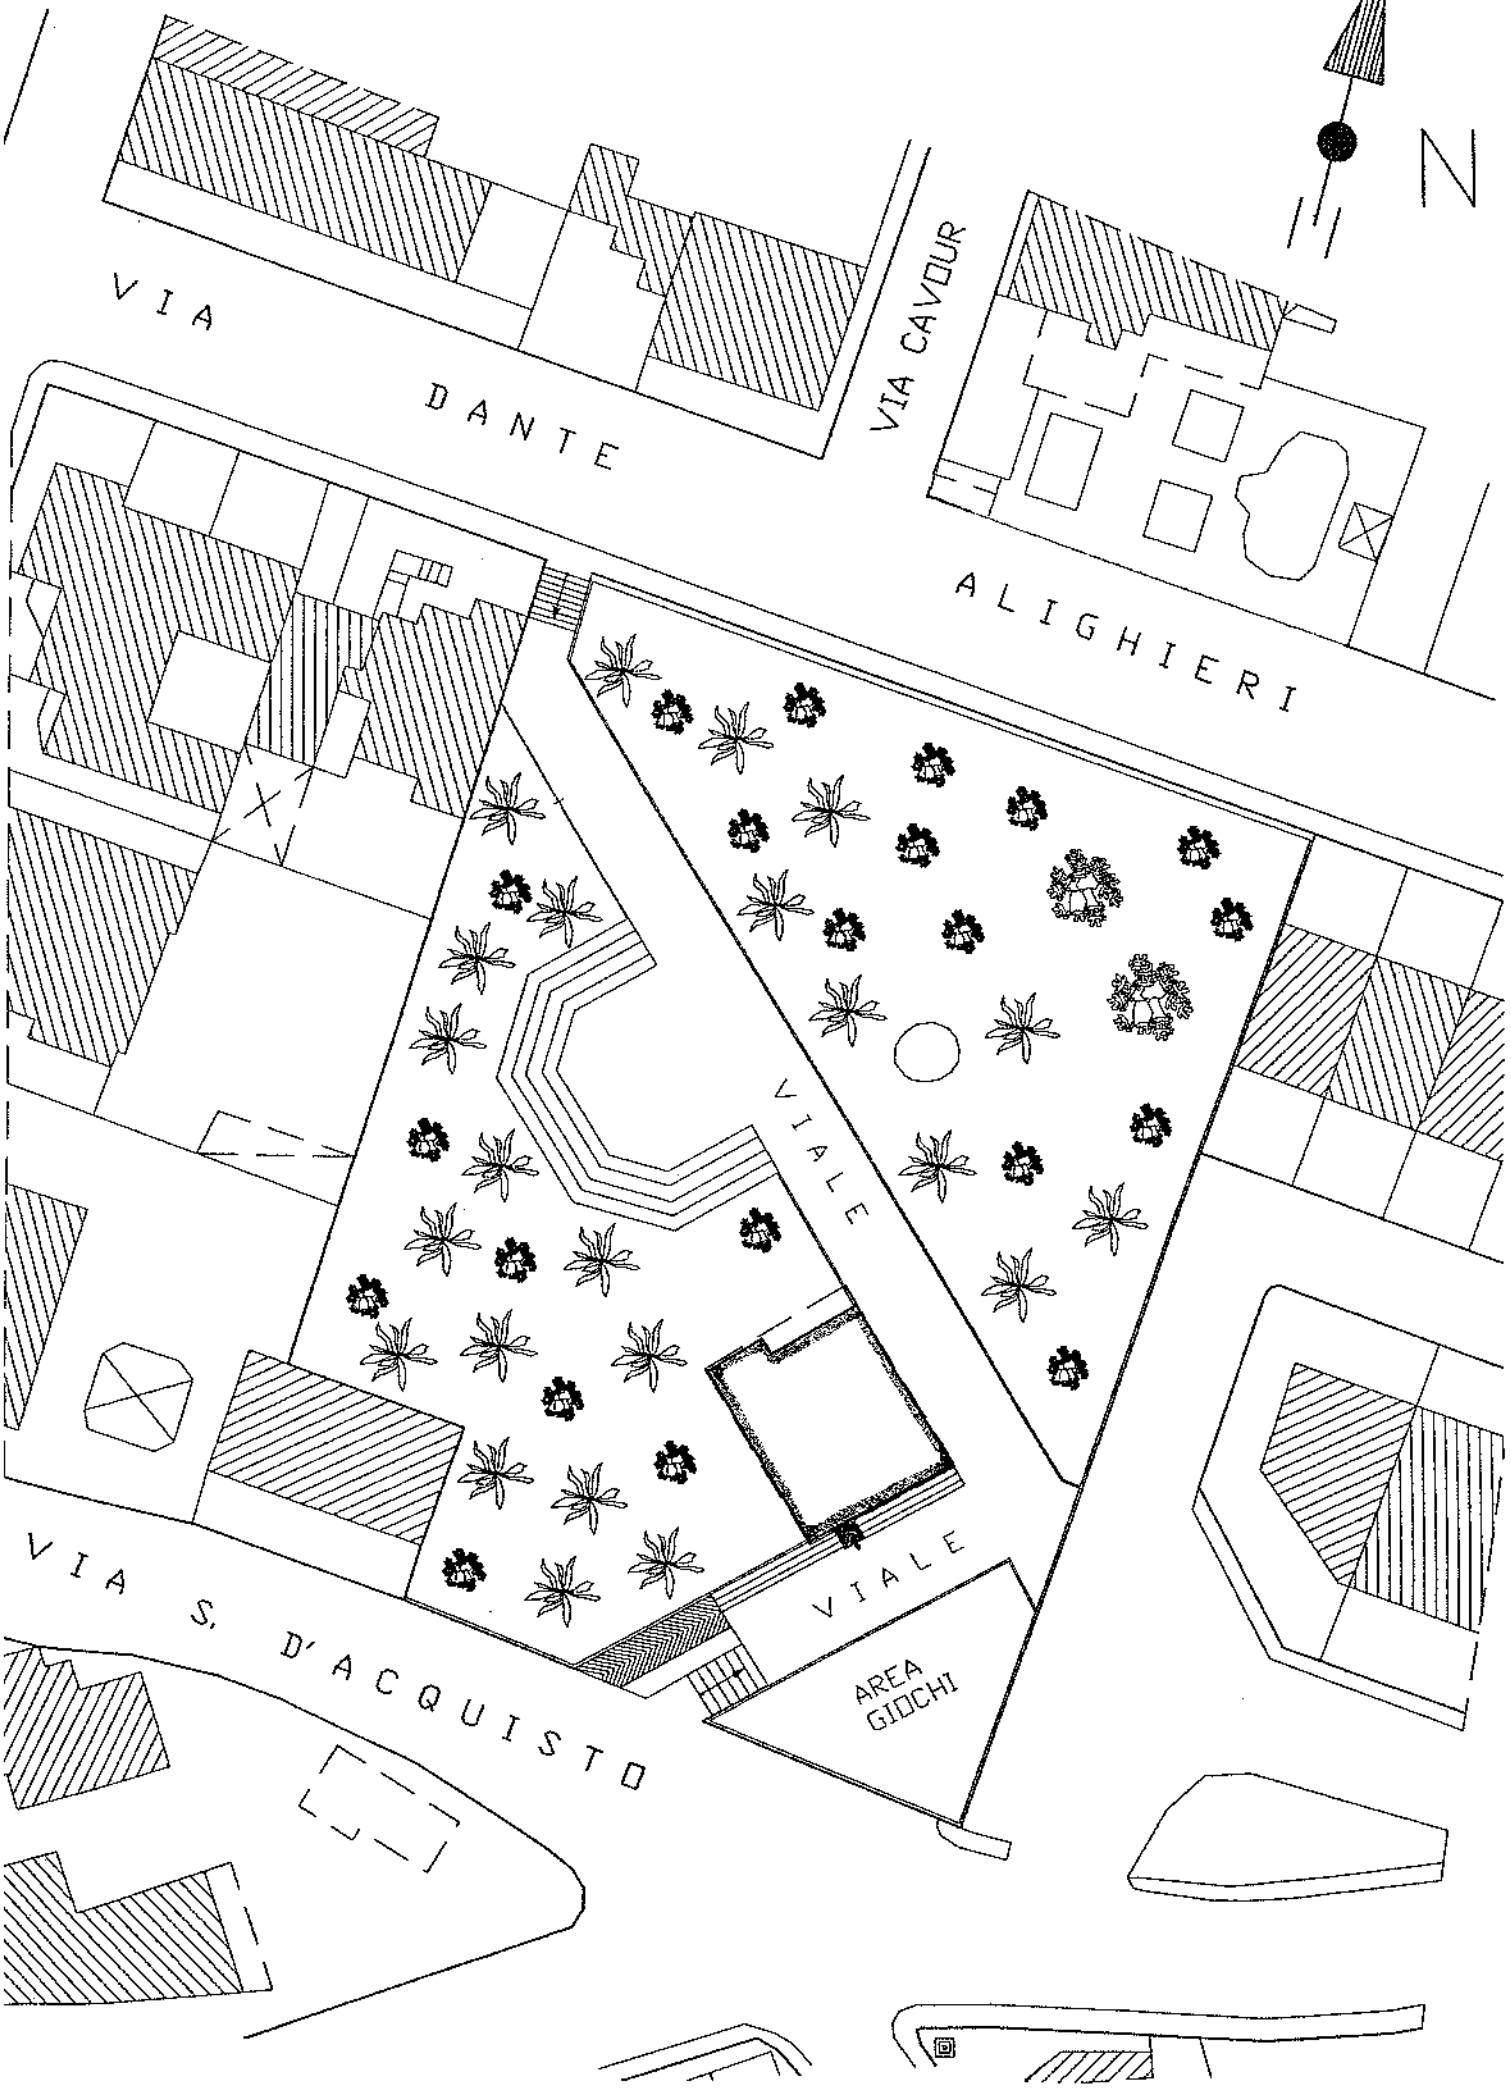


PLANIMETRIA SCALA 1:500

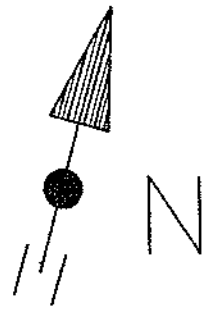

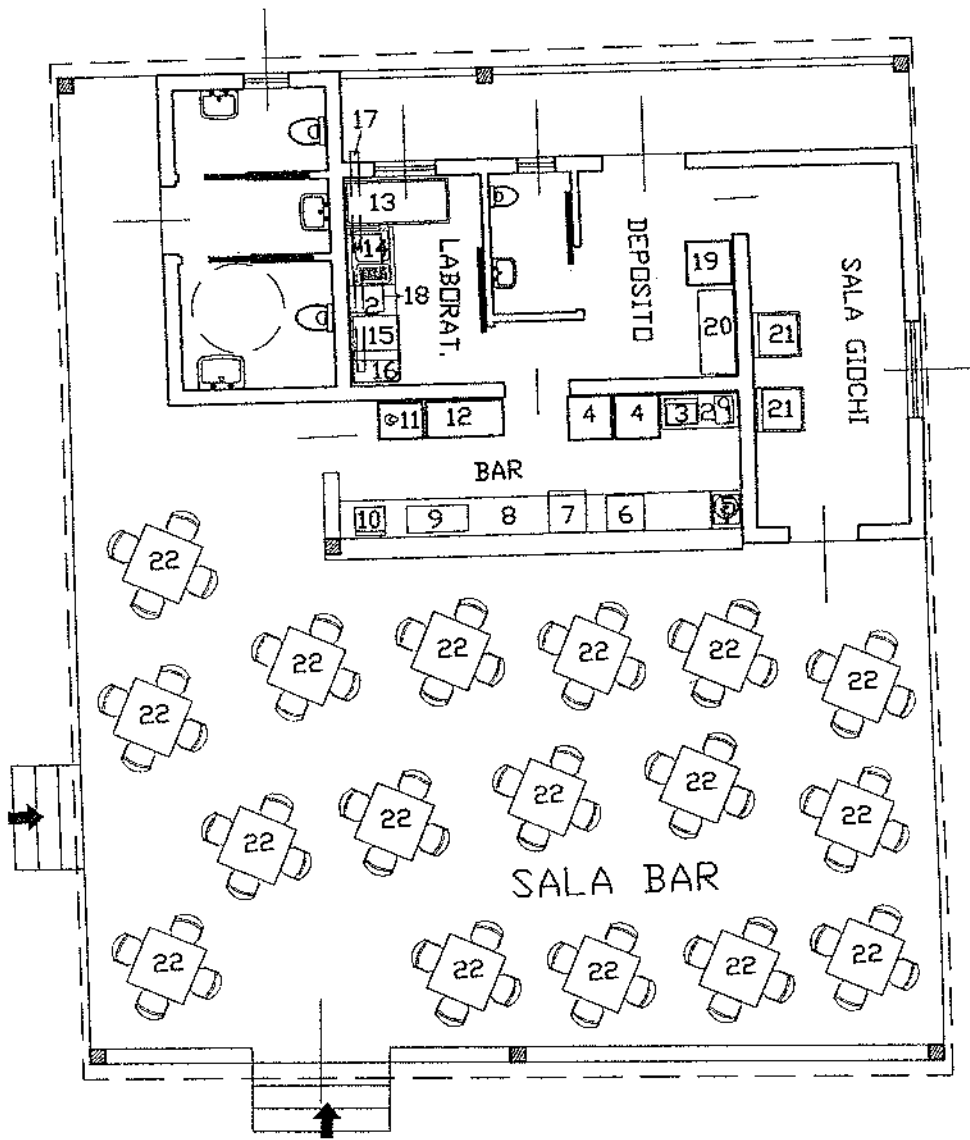

PLANIMETRIA GENERALE -Piano Terra-