



UNIONE EUROPEA



UNIONE EUROPEA



UNIONE EUROPEA

Comune di Giurdignano

Provincia di Lecce

PIANO SVILUPPO E COESIONE DELLA REGIONE PUGLIA -
"INFRASTRUTTURE PER IL CONVOGLIAMENTO E LO
STOCCAGGIO DELLE ACQUE
PLUVIALI" - IMPORTO € 800.000,00.

"INTERVENTI PER IL CONVOGLIAMENTO E LO STOCCAGGIO
DELLE ACQUE PLUVIALI DEL TERRITORIO COMUNALE"

PROGETTO ESECUTIVO

ESECUTIVO ARCHITETTONICO RECAPITO

R.T.P.
Ing. Armando RONDINELLA
Geom. Antonio VIZZINO
Ing. Giuseppe RIA

IL R.U.P.
Ing. Andrea CORVAGLIA

ELABORATO

CADITOIE RILEVATE E DI PROGETTO

TAVOLA

ARCHIT.

Tav 7


SCALA

1/100


DATA

Dicembre 2023

SERIE

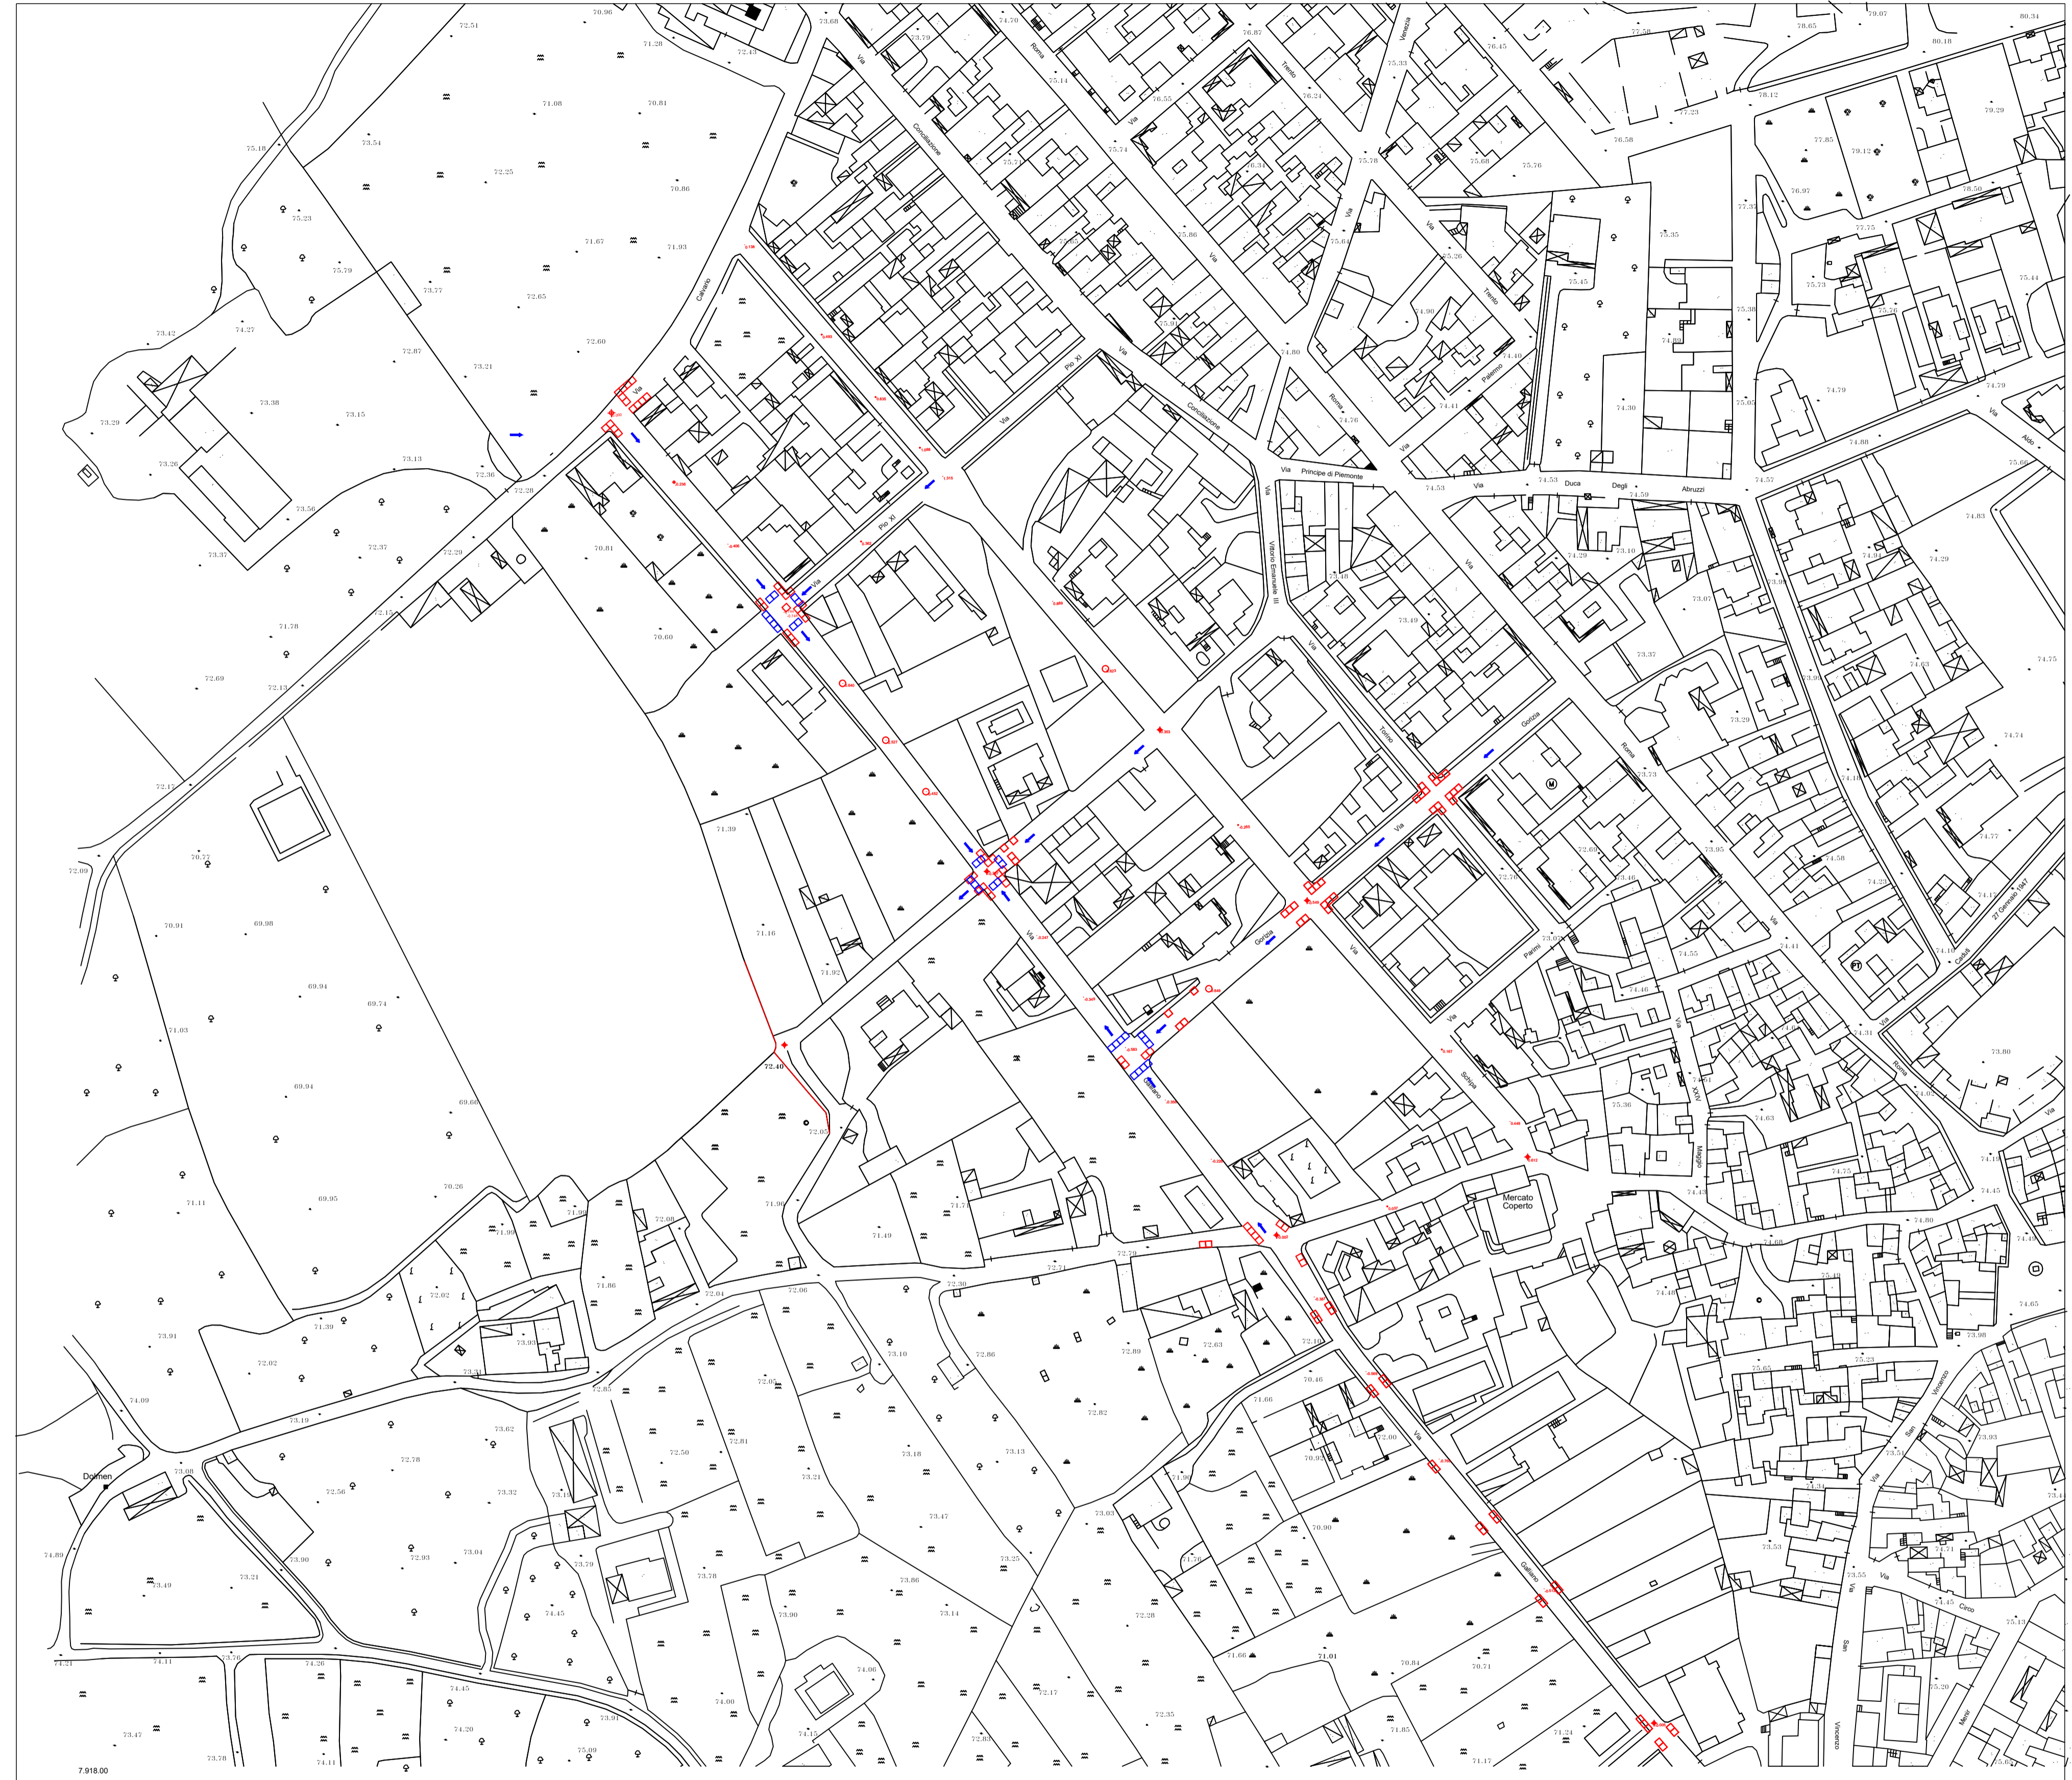

STRALCIO AEROFOTOGRAMMETRICO - scala 1:1.000

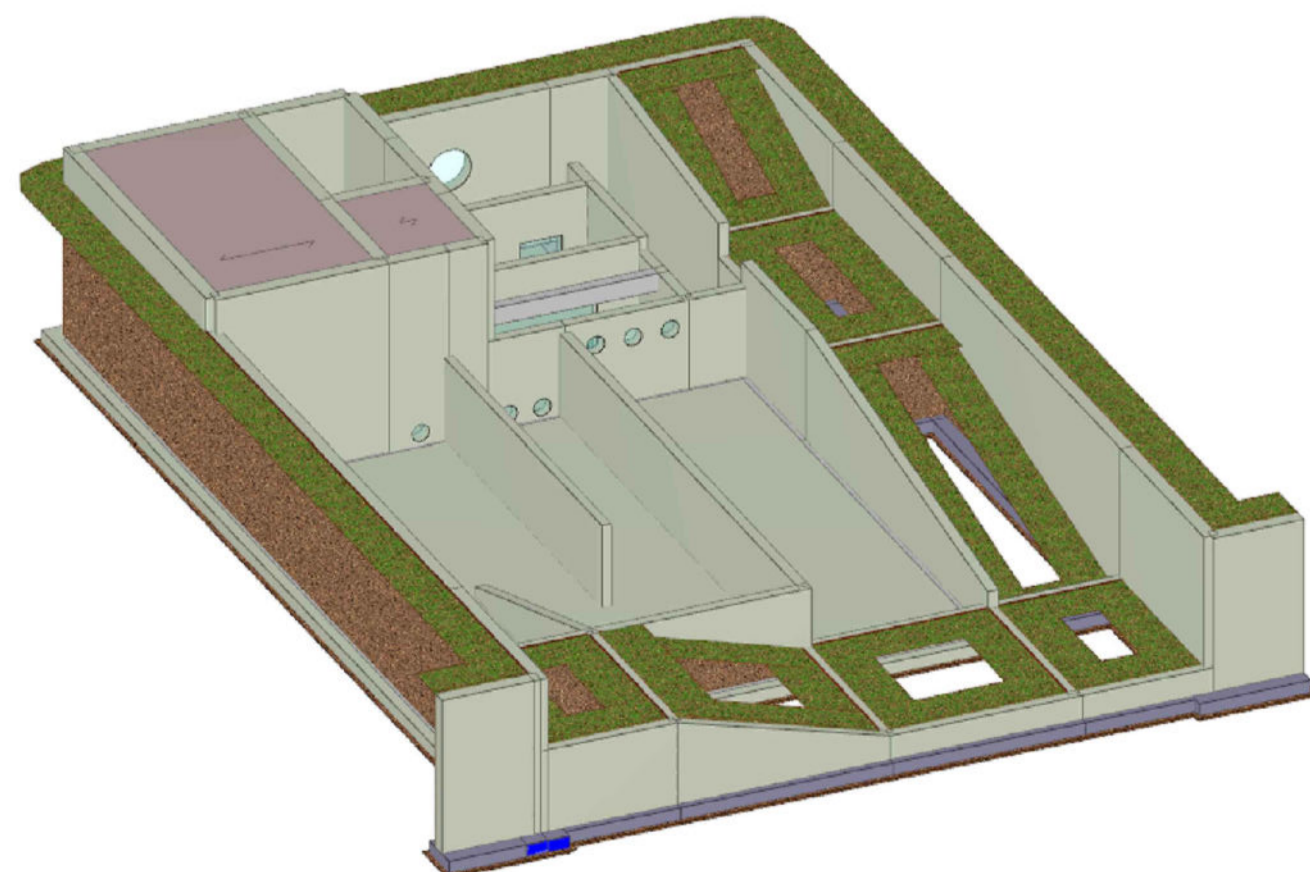

LEGENDA

	Caditoie esistenti
	Caditoie di progetto